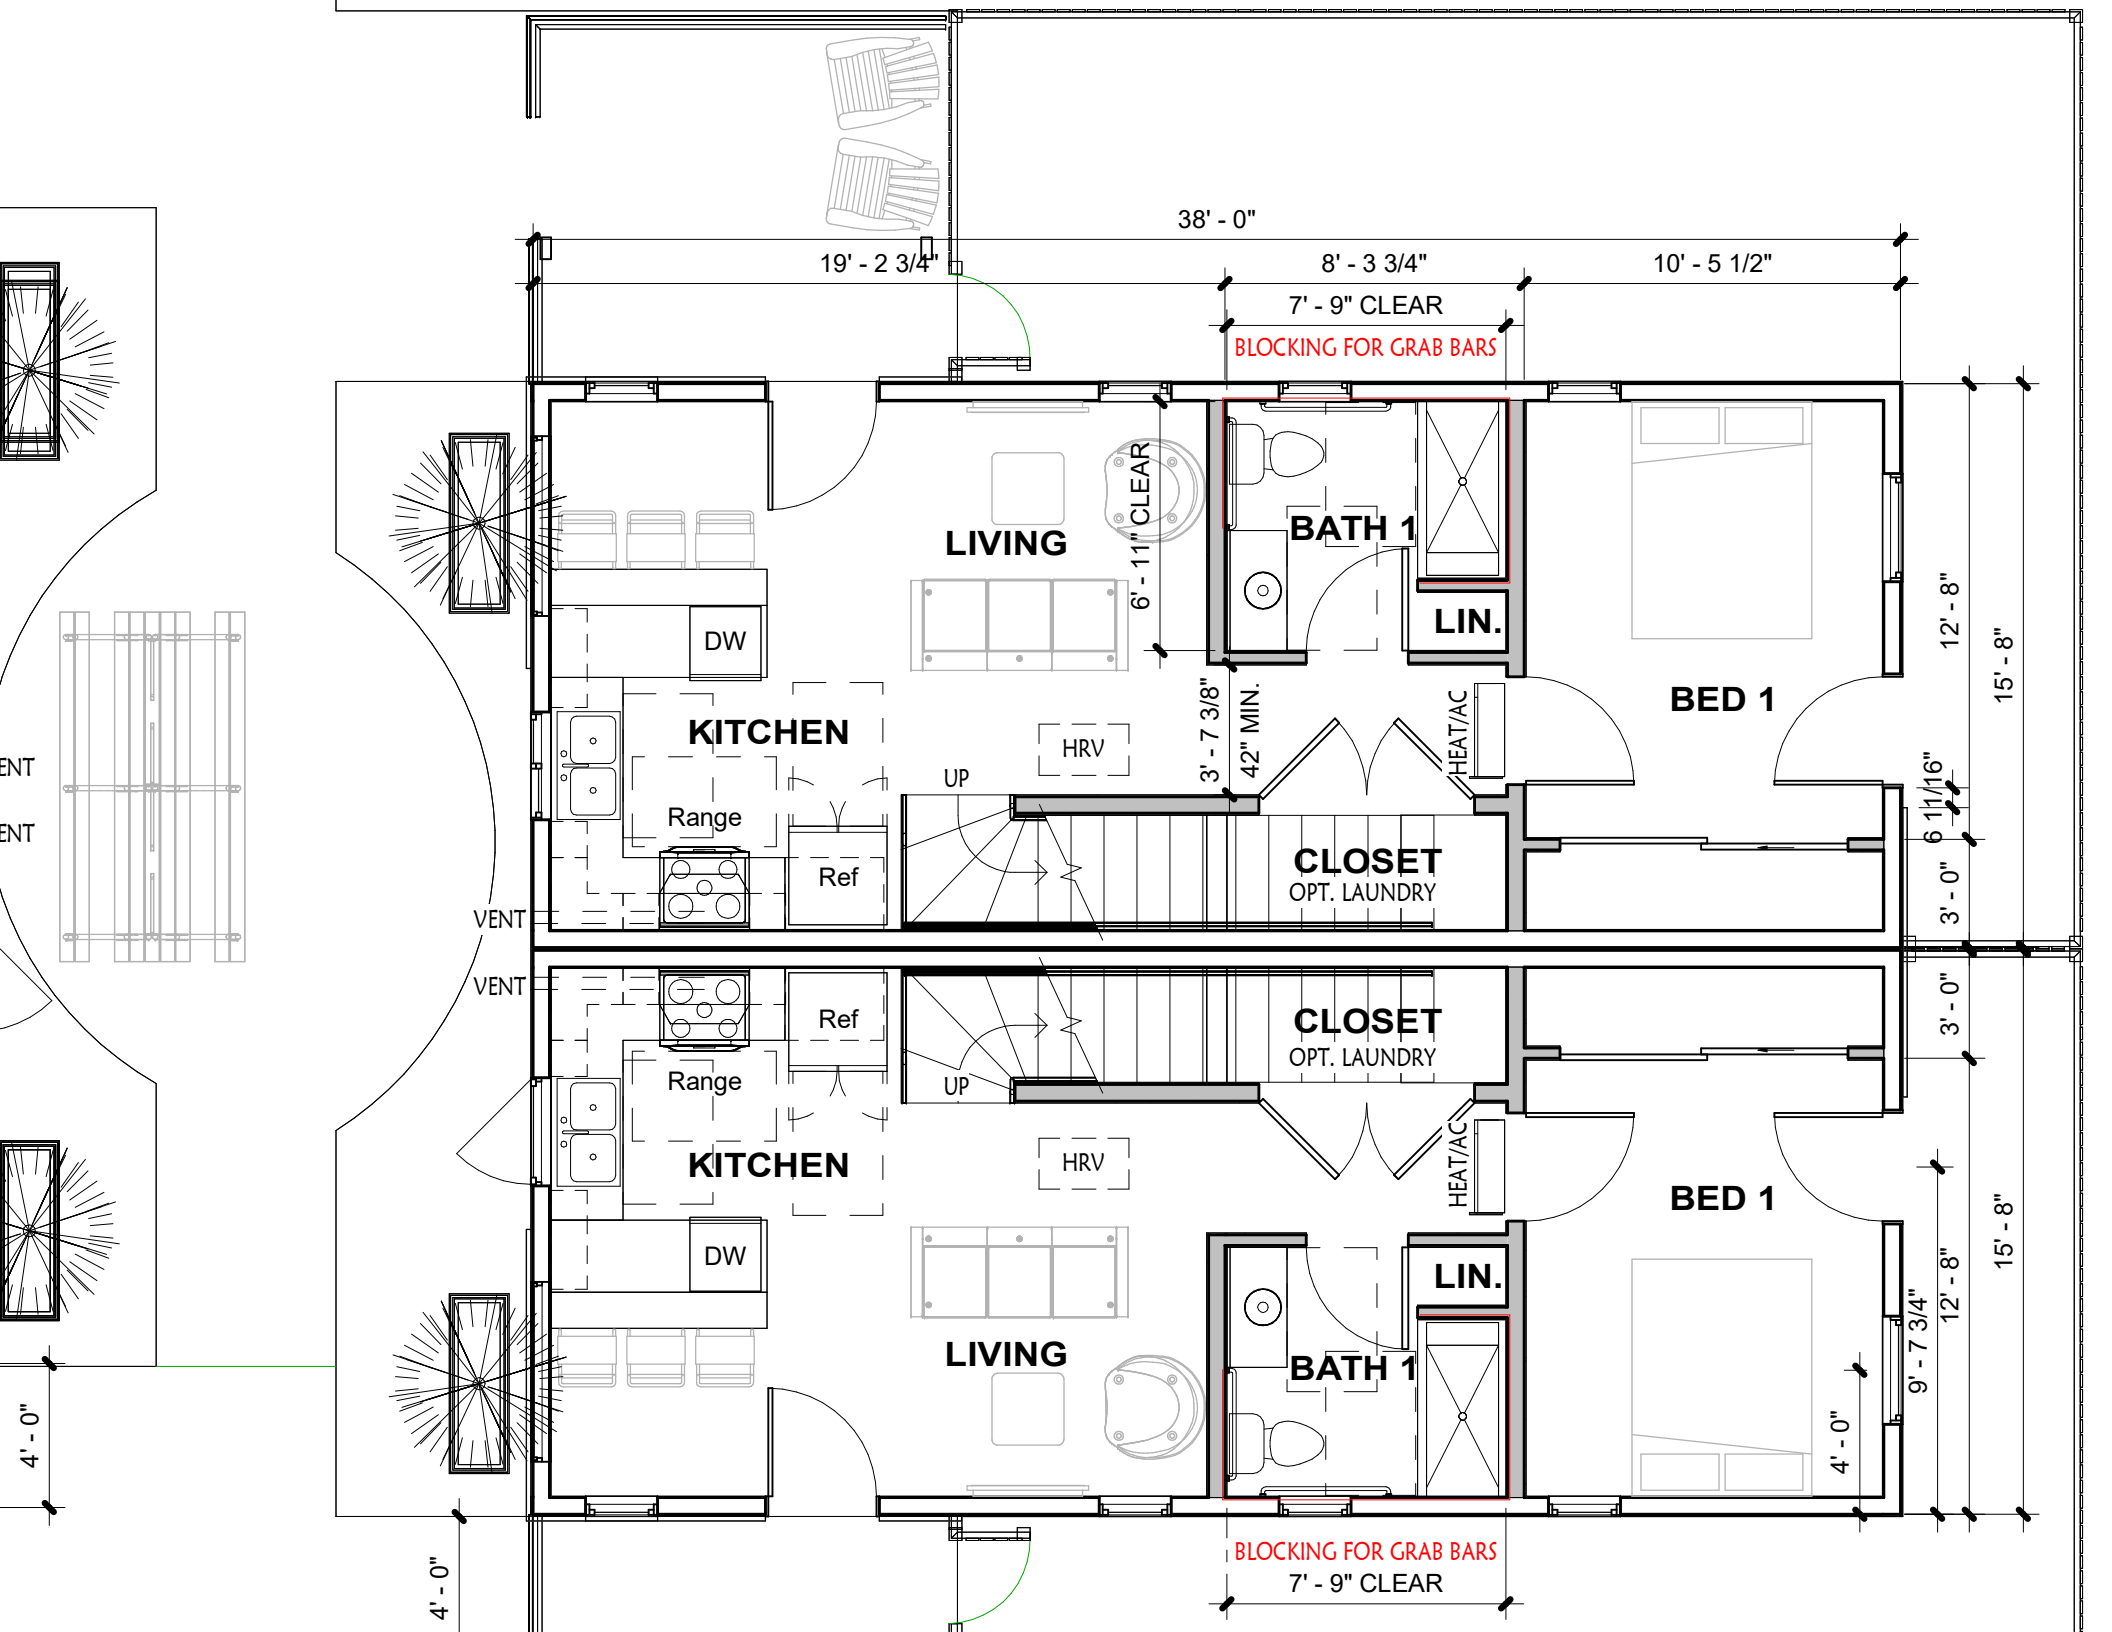
38' - 0"
19' - 2 3/4"
8' - 3 3/4"
10' - 5 1/2"
7' - 9" CLEAR
BLOCKING FOR GRAB BARS
LIVING
6' - 11" CLEAR
BATH 1
LIN.
DW
KITCHEN
HRV
3' - 7 3/8"
42" MIN.
HEAT/AC
BED 1
12' - 8"
15' - 8"
Range
Ref
UP
CLOSET
OPT. LAUNDRY
6 11/16"
3' - 0"
VENT
VENT
ENT
ENT
4' - 0"
4' - 0"
9' - 7 3/4"
BLOCKING FOR GRAB BARS
7' - 9" CLEAR